
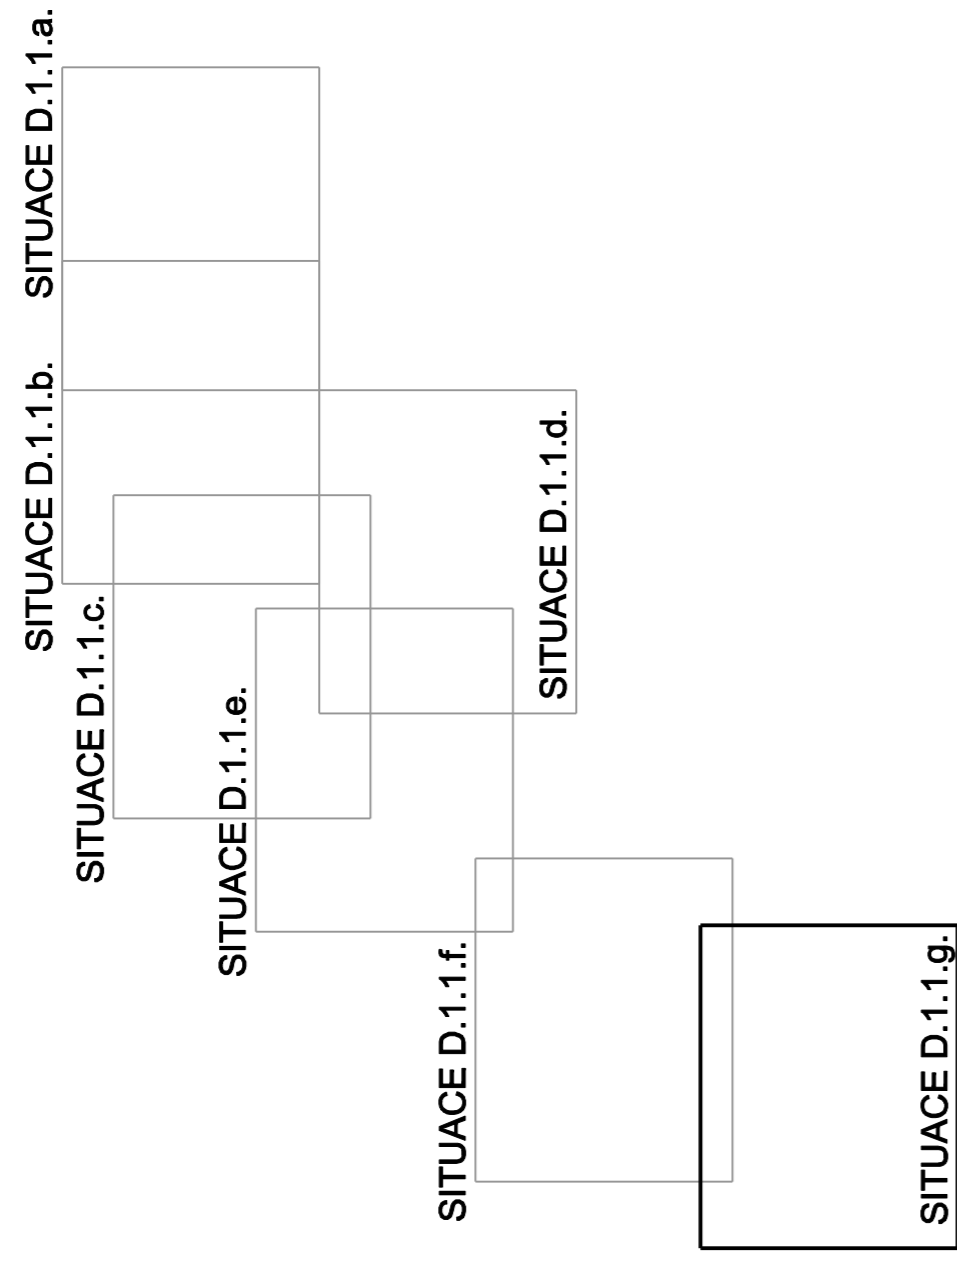


SITUACE D.1.1.f.

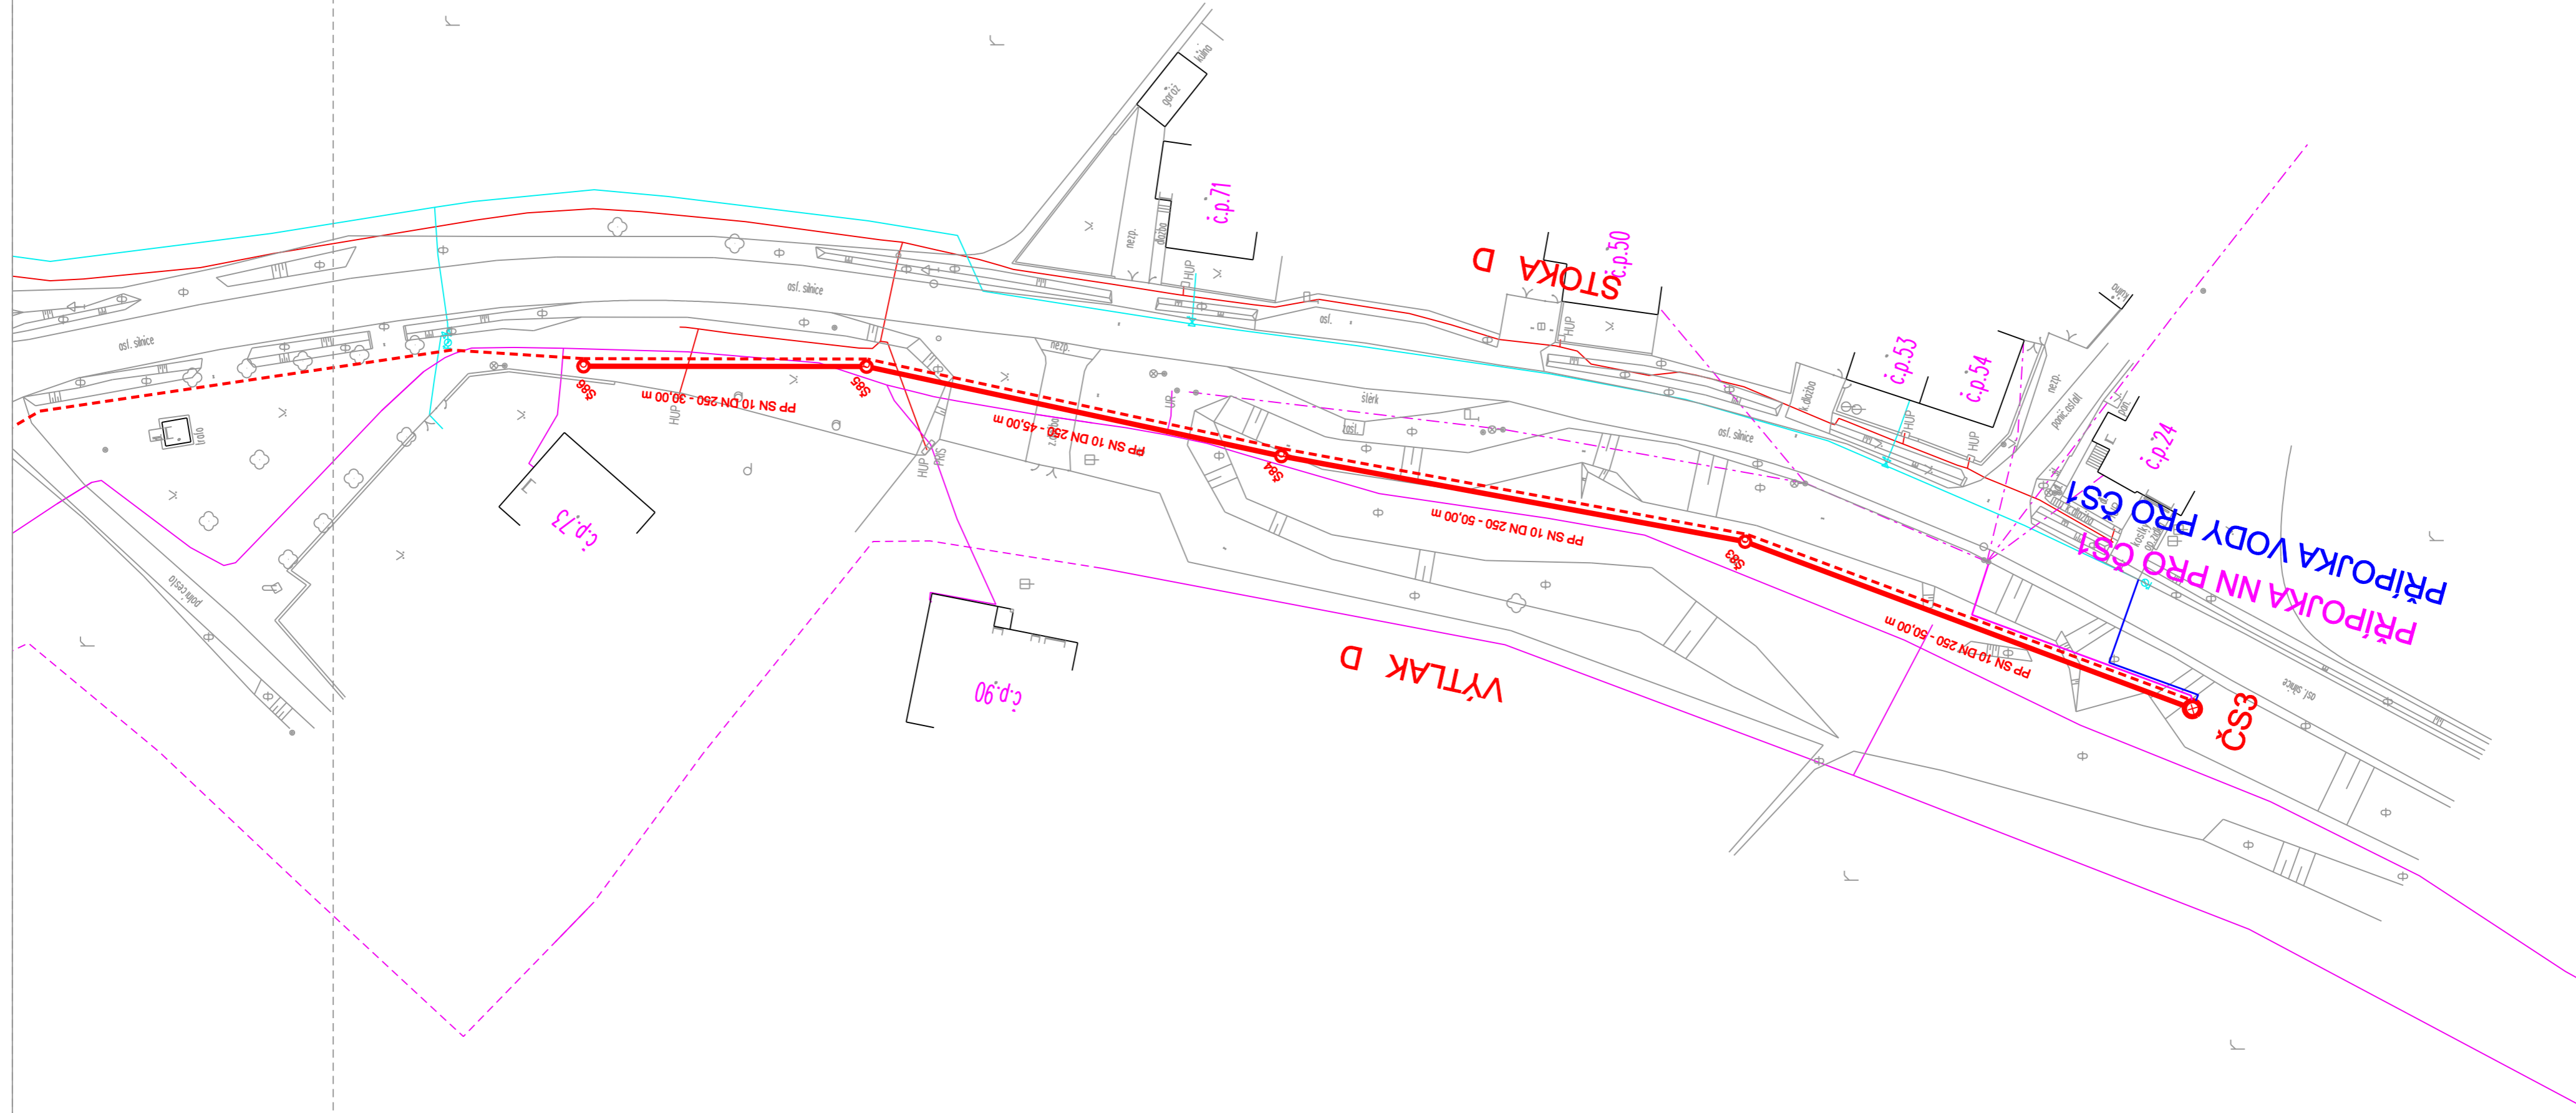

LEGENDA

- SPLAŠKOVÁ KANALIZACE - PP SN 10 DN 250
- PŘÍPOJKA VODY
- PŘÍPOJKA NN
- PŘELOŽKA VODOVODU
- STAVAJÍCÍSTĚ 02
- STAVAJÍCÍVEDENÍVODOVODU
- STAVAJÍCÍVEDENÍKANALIZACE
- STAVAJÍCÍVEDENÍRW - STL PLYNOVOD
- STAVAJÍCÍVEDENÍ-ON NN
- POLOHOUPIS
- ČÍSLO POPISNÉ
- ÚPRAVA KORYTA VÝÚSTNÍHO OBJEKTU, TERENNÍÚPRAVY
- ASFALTOVÁ KOMUNIKACE
- ZÁMKOVÁ DLÁŽBA
- ÚPRAVA SVAHU

VÝKRESY PODZEMNÍCH INŽENÝRSKÝCH SÍTÍ JSOU POUZE INFORMATIVNÍ.
PŘED ZAHLÁŠENÍM STAVEBNÍCH PRACÍ MUSÍ ZHOTOVITEL ZAJISTIT JEJICH
VYTÝČENÍ SPRÁVCEM A JEJICH OZNAČENÍ NA MÍSTĚ DLE PLATNÝCH PŘEDPISŮ,
NÁSLEDNĚ PAK BUDE PŘÍPADNĚ ÚPRAVENA TRÁSA.

VÝPRACOVAN	ING. LUDĚK KOTRBA
MÍSTO	K.Ú. KUROSLÉPY
INVESTOR	OBEC KUROSLÉPY, KUROSLÉPY 18, 675 75 MOHELANO
NÁZEV STAVBY	SPLAŠKOVÁ KANALIZACE A ČOV KUROSLÉPY
FORMÁT	A1:40/504
DATUM	12/2015
STUPEŇ	DSP
VERZE	DSP
ŠKALA	1:500
OBRAZ	D.1.1.g.